



# VOORBOUW GELIJKVLOERS

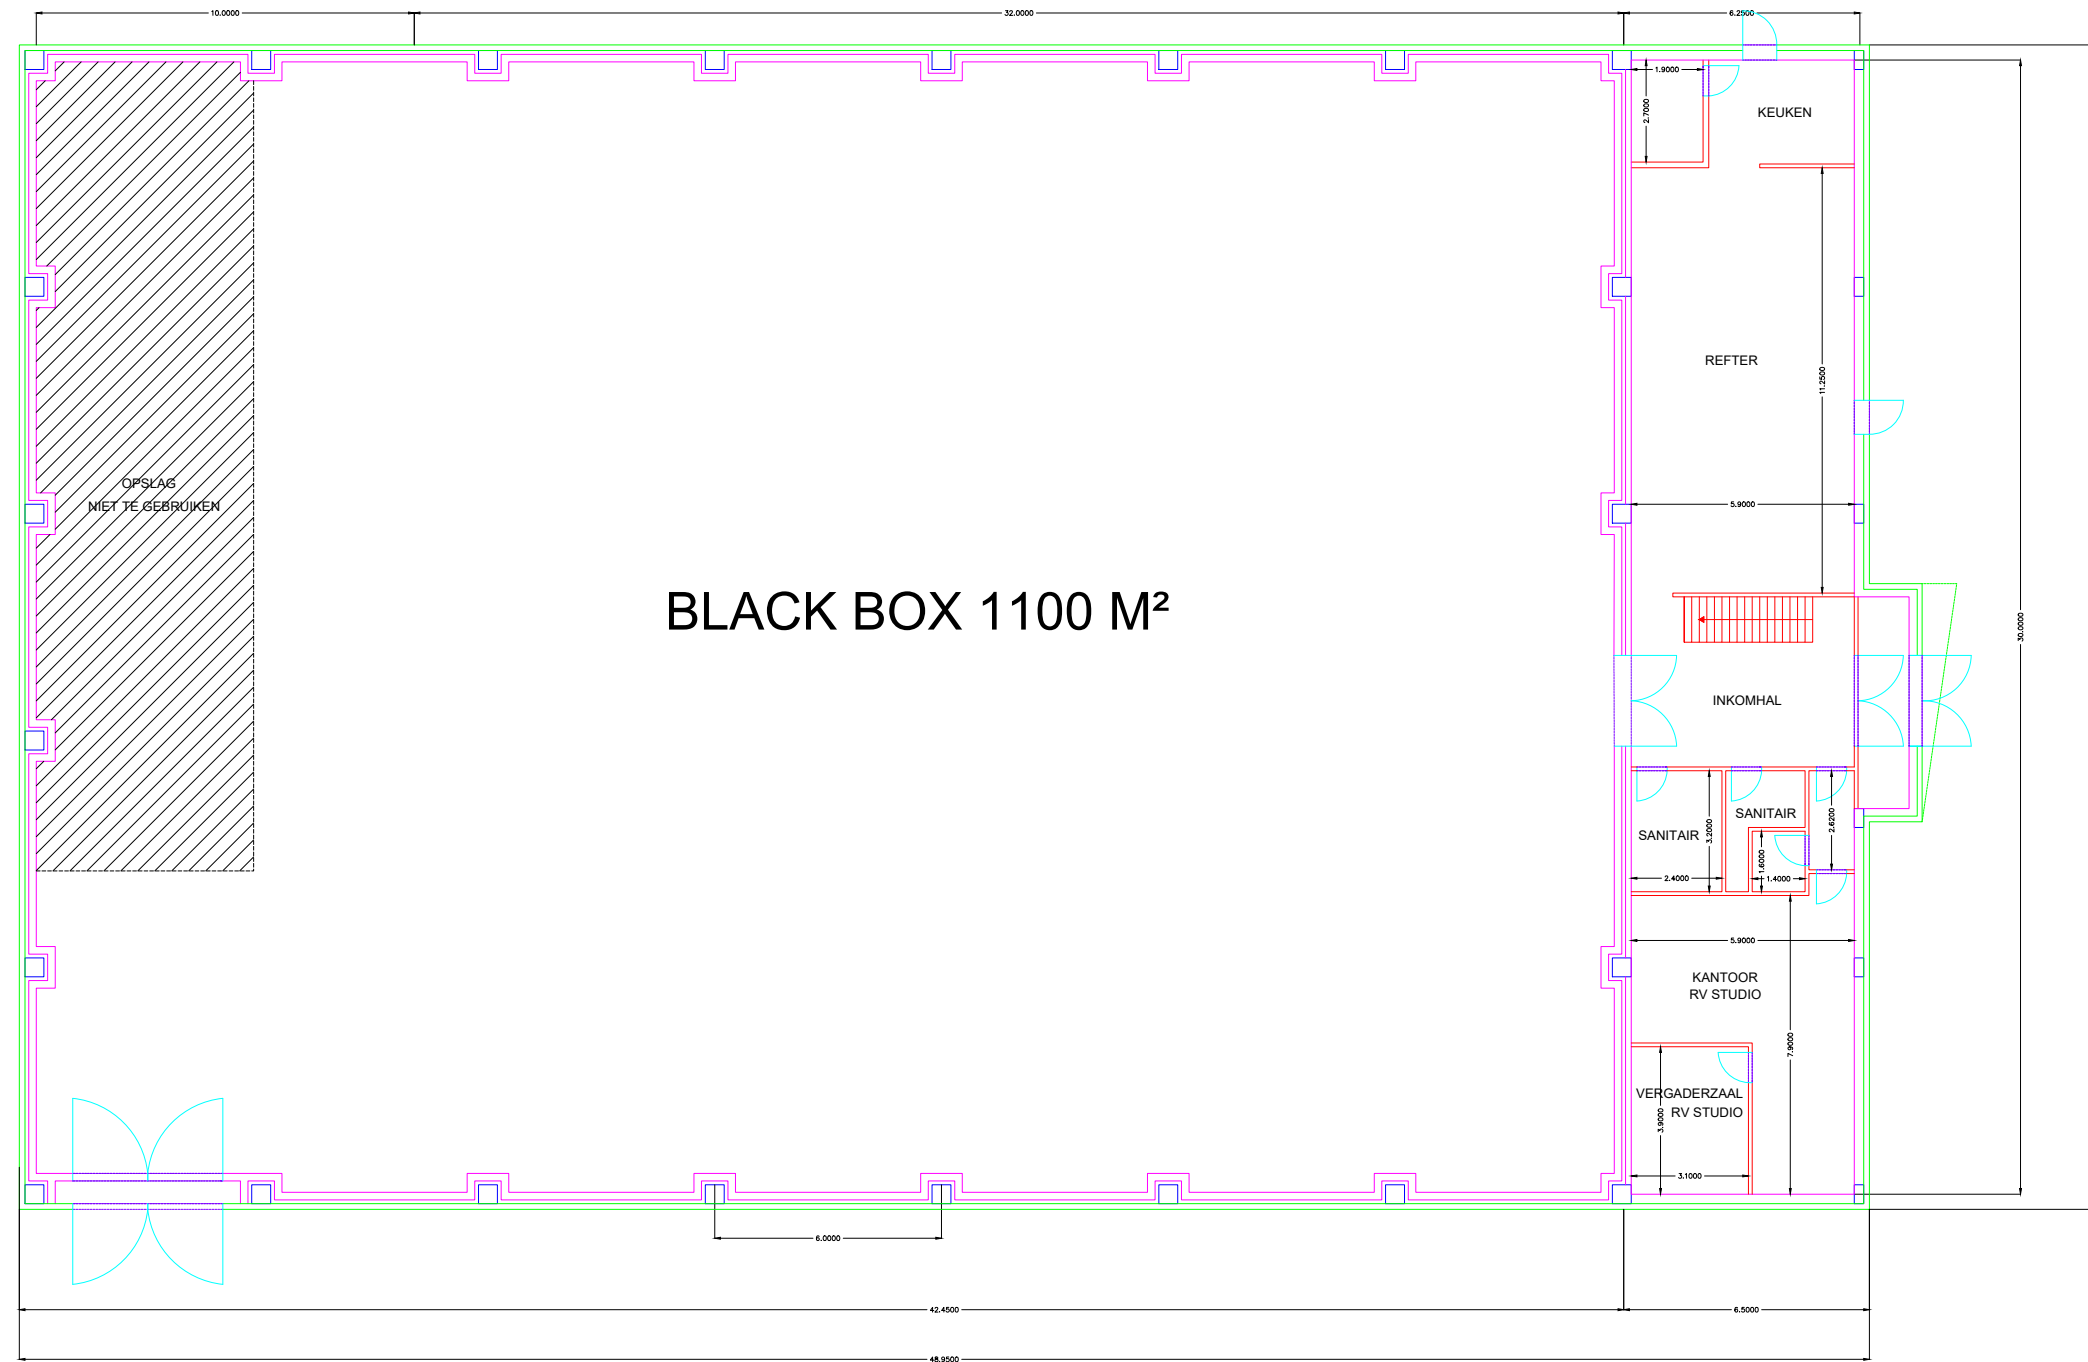

— 1—Binnenmuur	— 1—Kolom	— 1—Technieken	— 1—Maatvoering
— 1—Buitenmuur	— 1—Loges V0	— 1—Tekst	— 1—Opslagruimte
— 1—Deur	— 1—Loges V1	— 1—Trap	— 1—RV Productions
— 1—Deurkader	— 1—Luifel	— 1—Technieken Ankerpunten	

# VOORBOUW VERDIEPING 1 - RV Productions

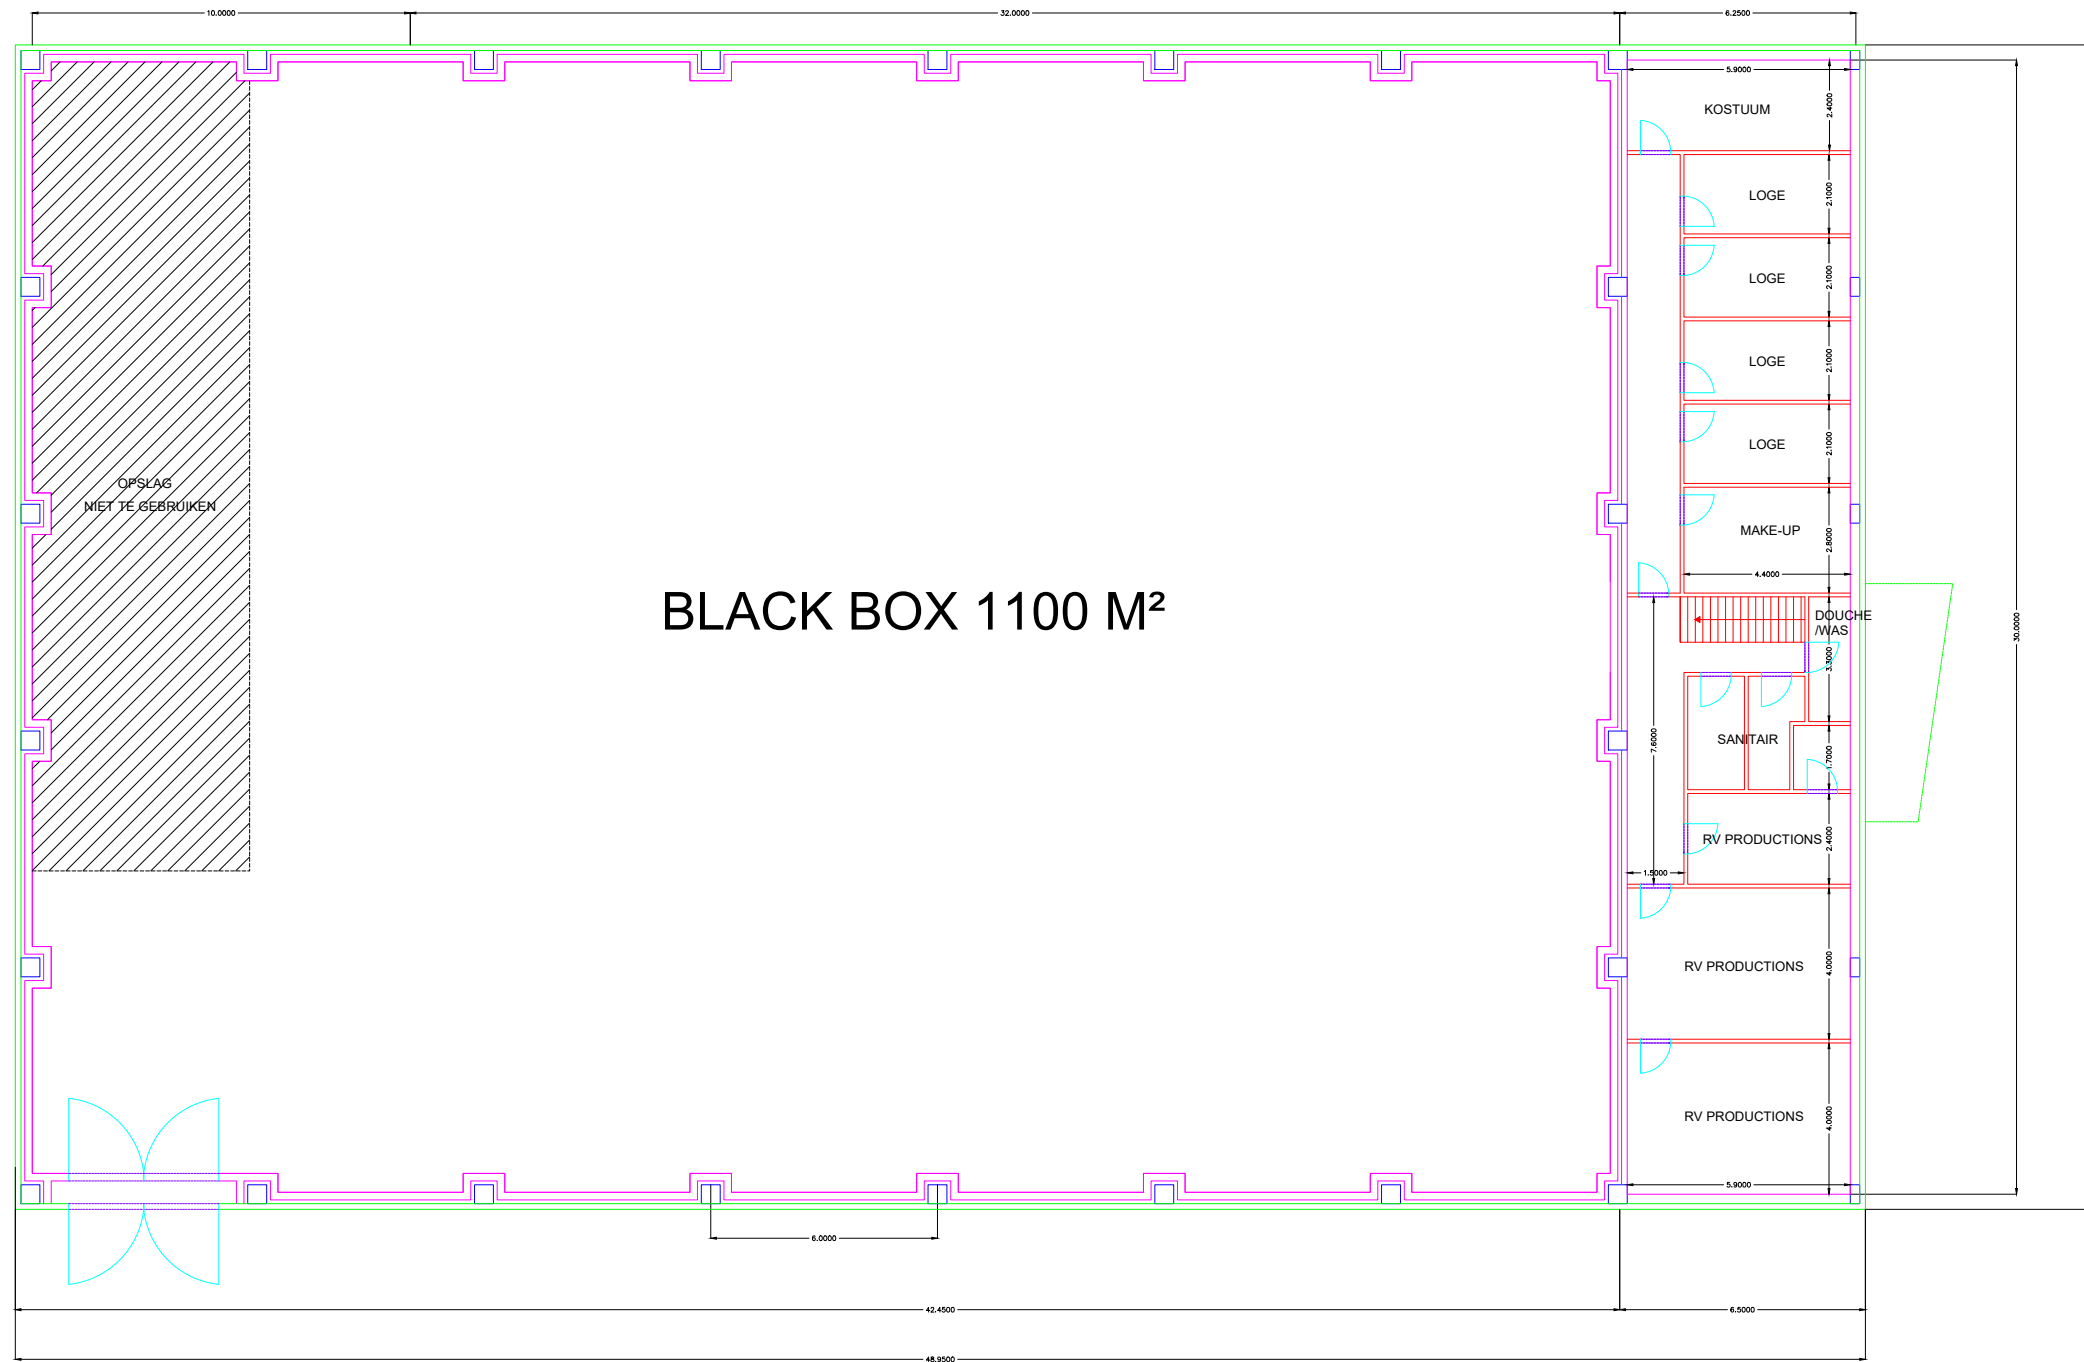

BLACK BOX 1100 M<sup>2</sup>

— 1—Binnenmuur	— 1—Kolom	— 1—Technieken	— 1—Maatvoering
— 1—Buitenmuur	— 1—Loges V0	— 1—Tekst	— 1—Opslagruimte
— 1—Deur	— 1—Loges V1	— 1—Trap	— 1—RV Productions
— 1—Deurkader	— 1—Luifel	— 1—Technieken Ankerpunten	